



ΕΦΗΜΕΡΙΣ ΤΗΣ ΚΥΒΕΡΝΗΣΕΩΣ

ΤΗΣ ΕΛΛΗΝΙΚΗΣ ΔΗΜΟΚΡΑΤΙΑΣ

ΤΕΥΧΟΣ ΤΕΤΑΡΤΟ **Αρ. Φύλλου 89**

11 Φεβρουαρίου 1997

ΑΝΑΔΑΣΩΣΕΙΣ

ΑΠΟΦΑΣΕΙΣ

ΠΟΛΕΟΔΟΜΙΑ

ΑΠΟΦΑΣΕΙΣ

ΑΝΑΔΑΣΩΣΕΙΣ

ΑΠΟΦΑΣΕΙΣ

Αριθ. 65 (1)

Κήρυξη έκτασης 2.921,00 τ.μ. ως αναδασωτέας στη θέση «Παλιοσταφίδα» περιφερείας Κοινότητας Ευπαλίου Δωρίδας Ν. Φωκίδας.

Ο ΑΝΑΠΛΗΡΩΤΗΣ ΠΕΡΙΦ/ΚΟΥ Δ/ΝΤΗ Ν. ΦΩΚΙΔΑΣ

Έχοντας υπόψη:

1. Τις διατάξεις:

α) Του άρθρου 117 παρ. 3 του Συντάγματος.

β) Του Ν. 3200 «περί διοικητικής αποκέντρωσης όπως τροποποιήθηκε και συμπληρώθηκε μεταγενέστερα με το Ν.Δ. 532/70».

γ) Των άρθρων 38 παρ. 1 και 41 παρ. 1 του Ν. 998/79 «Περ;ί προστασίας των δασών και των δασικών εν γένει εκτάσεων της χώρας.

δ) Του Ν. 2218/94 «Ίδρυση Νομαρχιακής Αυτοδιοίκησης κ.λπ» όπως συμπληρώθηκαν με τις του άρθ. 4 & 6 του Ν. 2240/94.

2. Τις με αριθ. 160417/1180/8.7.80, 182447/3049/24.9.80, 141823/24.2.83 δ/γές του Υπουργ. Γεωργίας.

3. Την με αριθ. 2879/31.12.96 αναφορά του Δασαρχείου Λιδορικίου για την κήρυξη ως αναδασωτέας δημόσιας δασικής έκτασης εμβαδού 2921,00 τ.μ. που βρίσκεται στη θέση «Παλιοσταφίδα» περιοχής Κοινότητας Ευπαλίου, που καταπατήθηκε και εκχερσώθηκε παράνομα από τον Νικόλαο Γ. Μπάμπο κάτοικο Ναυπάκτου, αποφασίζουμε:

Κηρύσσουμε ως αναδασωτέα, με σκοπό, αφ' ενός μεν την διατήρηση του χαρακτήρα της δασικής έκτασης και αφετέρου την επαναδημιουργία της δασικής βλάστησης, που καταστράφηκε και θα επιτευχθεί με φυσική αναγέννηση, δημόσια δασική έκταση εμβαδού δύο χιλιάδων εννιακοσίων είκοσι ένα (2.291,00) τ.μ., που βρίσκεται στη θέση «Παλιοσταφίδα» περιφερείας Κοινότητας Ευπαλίου Δωρίδας Ν. Φωκίδας και προσδιορίζεται με τα στοιχεία: Α, Β, Γ, Δ, Ε, Ζ, Θ΄, Η΄, Ζ΄, Δ΄, Γ΄, Β΄, Α΄ Α και έχει όρια:

Ανατολικά: Με ιδιοκτησιά Νικολάου Γ. Μπάμπου.

Δυτικά: Με αγροτικό δρόμο και πέραν αυτού με ιδιοκτησία και δ.δ. έκταση.


Βόρεια: Με ιδιοκτησία Νικολάου Γ. Μπάμπου.

Νότια: Με αγροτικό δρόμο και πέραν αυτού με δ.δ. έκταση, όπως φαίνεται στο συνημμένο διάγραμμα, που αποτελεί αναπόσπαστο μέρος της απόφασης αυτής.

Η απόφαση αυτή να δημοσιευθεί στην Εφημερίδα της Κυβερνήσεως (άρθρο 41 Ν. 998/79 Φ.Ε.Κ. 289).

Άμφισσα, 22 Ιανουαρίου 1997

Με εντολή Γ.Γ. Π. Στ. Ελλάδας
Ο Αναπληρωτής Περιφ/κού Δ/ντή
ΚΩΝ/ΝΟΣ ΚΑΛΥΒΑΣ

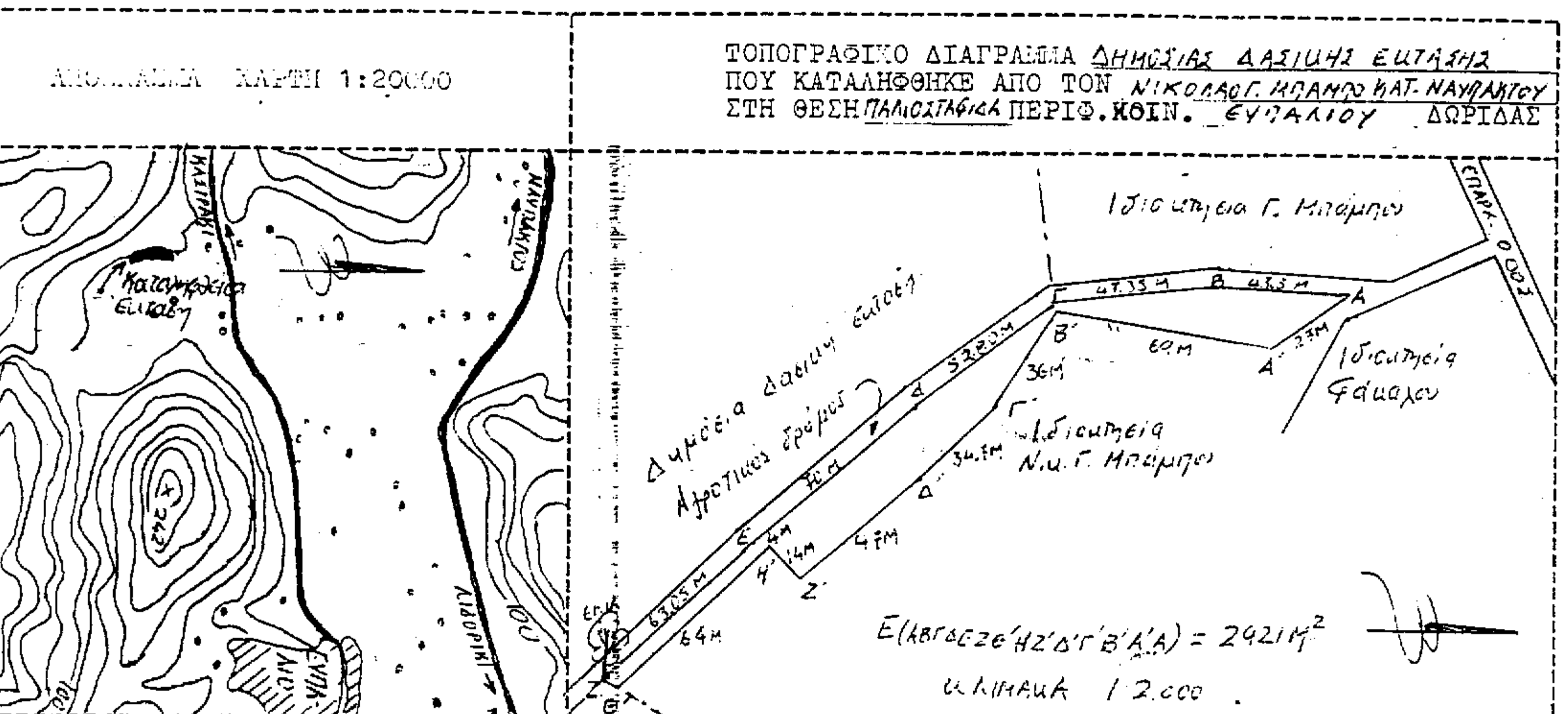

ΕΛΕΓΧΘΗΚΕ

Λιδορίκι 31/12/1996
Ο Δασάρχης

Ιωάννης Καλλιαντέρης
Δασολόγος ΠΕ2/Α'

Λιδορίκι 31/12/1996
Ο Συντάκτης

Δήμος Ιδέλλος
Δασολόγος ΠΕ2/Γ'

ΘΕΩΡΗΘΗΚΕ
Σύμφωνα με την 65
απόφασή μας
Άμφισσα 22-1-1997
Ο Αν. ΠΕΡΙΦ/ΚΟΣ Δ/ΝΤΗΣ
Τ. ΣΥ
Κων/νος Καλύβας

Ακριβές Αντίγραφο
Ο Πρ/νος Γ.Δ.
ΙΩΑΝΝΗΣ ΘΗΤΑΣ
Διοικητικός

ΠΟΛΕΟΔΟΜΙΑ

ΑΠΟΦΑΣΕΙΣ

Αριθ. 12/8516/1996 (2)

Τροποποίηση του ρυμοτομικού σχεδίου Μακρυχωρίου Ν. Καβάλας.

Ο ΝΟΜΑΡΧΗΣ ΚΑΒΑΛΑΣ

Έχοντας υπόψη:

1. Το Ν.Δ. της 17.7.1923 «περί σχεδίων πόλεων και κωμών του Κράτους όπως τροποποιήθηκε μέχρι σήμερα».
2. Το Ν.Δ. 1018/1971 και τον Α.Ν. 314/1968 όπως τροποποιήθηκε.
3. Το από 2.4.1985 Π.Δ. (ΦΕΚ 225Δ΄/14.5.1985) «Μεταβίβαση αρμοδιοτήτων στους Νομάρχες για την έγκριση και τροποποίηση ρυμοτομικών σχεδίων καθώς και όρων και περιορισμών δόμησης αγροτικών οικισμών».
4. Την υπ' αριθμ. 36/1996 απόφαση του Κοινοτικού Συμβουλίου.
5. Την υπ' αριθμ. 2/143/3.12.96 γνωμοδότηση του Συμβουλίου Χ.Ο.Π. Ν. Καβάλας, αποφασίζουμε:

1. Την τροποποίηση του ρυμοτομικού σχεδίου Μακρυχωρίου Ν. Καβάλας, όπως φαίνεται στο συνημμένο και θεωρημένο από τον προϊστάμενο του Τ.Π. και Π.Ε. Διάγραμμα σε κλίμακα 1:1000.
2. Η απόφαση αυτή δεν επιβαρύνει τον προϋπολογισμό του οικείου ΟΤΑ.
3. Η απόφαση αυτή με το διάγραμμα να δημοσιευθεί στην Εφημερίδα της Κυβερνήσεως και ισχύει από τη δημοσίευσή της.

Καβάλα, 15 Ιανουαρίου 1997

Ο Νομάρχης
ΙΩΑΝΝΗΣ ΚΑΡΑΤΖΙΩΤΗΣ

ΑΓΡΟΚΤΗΜΑ ΜΑΚΡΥΧΩΡΙ-ΝΕΣΤΟΥ
ΤΟΠΟΓΡΑΦΙΚΟ ΔΙΑΓΡΑΜΜΑ ΤΕΜΑΧΙΟΥ 669 (Α-Θ-Γ-Δ-Ε-Α)
ΕΚΤΑΣΗ 45000 τμ

ΚΛΙΜΑΚΑ 1:200

ΚΛΗΡΟΤΕΜΑΧΙΟ 690

ΚΛΗΡΟΤΕΜΑΧΙΟ 670

669

ΚΟΙΝΟΧΡΗΣΤΟ

ΔΕΗ

ΑΓΡΟΤΙΚΟΣ ΔΡΟΜΟΣ ΥΠΑΡΧΩΝ

ΚΟΙΝΟΧΡΗΣΤΟ

ΑΣΦΑΛΤΟΣ

ΕΛΑΦΟΧΩΡΙ

ΜΑΚΡΥΧΩΡΙ

ΟΙΚΙΑ



ΠΟΛΗ:

ΕΡΓΟ: Τροποποίηση ρυμοτομικού σχεδίου.

ΘΕΣΗ:

ΚΛΙΜΑΚΕΣ: 1:200 1:1000


ΘΕΩΡΗΘΗΚΕ

και συνάφεια την με αριθμόν/[illegible]/15-1-1987 Απόφαση του Νομάρχη Καβάλας

Καβάλα 15-1-1987

Ο ΠΡΟΪΣΤΑΜΕΝΟΣ ΤΠ.ΣΠΕ.

Σ. ΜΠΕΝΕΒΑΣ
ΑΡΧ. ΜΗΧΑΝΙΚΟΣ Α'Β

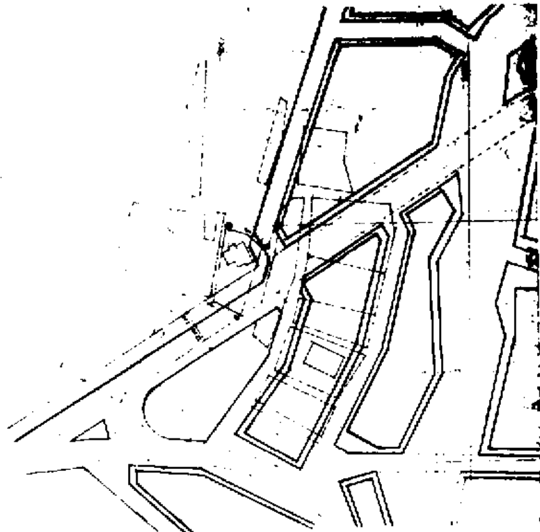

ΕΜΒΑΔΟΝ του 665 (Α-Β-Γ-Δ-Ε-Α)
Ε= 450,00 τ.μ.

Τμήμα (Α-Μ-Θ-Η-Ζ-Α) Ε= 170,00 τ.μ.
Τμήμα (Δ-Ι-Κ-Λ-Δ) Ε= 23,00 τ.μ.
Σύνολο 193,00 τ.μ. ρυμοτομούμενα τμήματα
Τμήμα (Ε-Ζ-Μ-Θ) 1,00 τ.μ.
Σύνολο 194,00 τ.μ. που χάνονται
Τμήμα (Β-Γ-Λ-Κ-Ι-Θ-Μ-Β)
Ε= 256,00 τ.μ. αυτά που μένουν σύμφωνα με το ισχύον ρυμοτομικό

ΣΥΝΤΕΤΑΓΜΕΝΕΣ ΣΗΜΕΙΩΝ

	x	y
Α	+4069,33	-893,50
Β	+4099,13	-899,17
Γ	+4099,56	-907,57
Δ	+4090,95	-913,96
Ε	+4082,18	-904,78
Ζ	+4062,88	-903,68
Η	+4063,61	-905,24
Θ	+4082,18	-911,16
Ι	+4084,90	-912,03
Κ	+4090,59	-902,02
Λ	+4094,25	-910,20
Μ	+4073,99	-894,63

Αριθ. 3762/128 (3)

Τροποποίηση του Εγκεκριμένου Ρυμοτομικού Σχεδίου της Πόλης του Πειραιά για προσαρμογή των οικοδ. γραμμών στο τμήμα της οδού Κυθήρων μεταξύ των οδών Ερμουπόλεως και Κομοτηνής σύμφωνα με την υπ' αρ. 1167/16.2.96 Απόφαση του Δημοτικού Συμβουλίου.

ΤΟ ΔΗΜΟΤΙΚΟ ΣΥΜΒΟΥΛΙΟ ΤΟΥ ΔΗΜΟΥ ΠΕΙΡΑΙΑ
(Αριθ. αποφ. 1167)

Έχοντας υπόψη:

1. Τις διατάξεις του Ν. 3200/1955 «περί Διοικητικής Αποκέντρωσης» ως και του 532/70 Ν. Δ/τος «περί συμπληρώσεως των διατάξεων της διοικητικής αποκέντρωσης».

2. Την Α.9/1.8./3/9.8.1971 κοινή Απόφαση του Πρωθυπουργού και Υπουργού Εσωτερικών περί οργανώσεως των Νομαρχιών.

3. Τις διατάξεις του Ν.Δ. 1147/8.5.1982 «περί διοικήσεως της Μείζονος Πρωτευούσης».

4. Τις διατάξεις του 805/30.12.1972 Β.Δ. «περί καθορισμού των κατά την παρ. 1 του αρ. 5 του Ν.Δ. 1147/8.5.1972 αρμοδιότητας του Νομάρχη Αττικής επί αντικειμένων του Υπουργείου Δημ. Έργων».

5. Τις διατάξεις του Π.Δ. 910/77 περί Οργανισμού Υπ. Δημ. Έργων και Π. 7/13.1.17/11.12.72 «περί οργανώσεως των Υπηρεσιών της Νομαρχίας Αττικής αρμοδιότητας Υπ. Δημ. Έργων1.

6. Το Π.Δ. 183 (ΦΕΚ 70Α΄/5.6.86) περί Εγκρίσεως τροποποιήσεων και καθορισμού όρων και περιορισμών δόμησης από τους Νομάρχες».

7. Τις διατάξεις του από 17.7.1923 Δ/τος «περί Σχεδίων Πόλεων όπως ετροποποιήθηκαν μεταγενεστέρως» τις Διατάξεις του Ν. 1337/83 ως και τις διατάξεις του Ν. 5269/31 περί Αδειών Οικοδομής κ.λπ. επί των Ρυμοτομουμένων ακινήτων ως και το από 7.5.1936 Β.Δ. περί συμπληρώσεως κ.λπ. των γενικών περί Σχεδίων Πόλεων Διατάξεων και των Ν. 651-653/77 ως ισχύουν σήμερα.

8. Τις Διατάξεις του Ν.Δ. 690/1948 «περί Σχεδίων Πόλεων».

9. Το Π.Δ. 178/14.2.81 - ΦΕΚ 50Δ΄/27.2.81 «περί μεταβιβάσεως Πολεοδομικών Αρμοδιοτήτων στον Δήμο Πειραιά.

10. Το από 3.4.29 αρχικό Π.Δ. (ΦΕΚ 155Α΄/24.4.29) «περί ΓΟΚ και του νέου Ν. 1577/85 - ΦΕΚ 210Α΄ και 1649/87».

11. Το Π.Δ. 323/31.5.89 - ΦΕΚ 146Α΄/1.6.89 περί Δημοτικού και Κοινοτικού Κώδικα.

12. Το Π.Δ. 192/25.5.95 - ΦΕΚ 101Δ/5.6.95 «περί Εγκρίσεως Τροποποιήσεων Σχεδίου Πόλης από το Δήμο Πειραιά.

13. Το από 23.11.1933 - ΦΕΚ 363/25.11.1933 Διάταγμα Ρυμοτομίας που ισχύει στην Πόλη του Πειραιά και ειδικότερα στην οδό Κυθήρων από Ερμουπόλεως έως Κομοτηνής.

14. Την υπ' αρ. 17733/499/10.4.96 εισήγηση της Δ/νσης Αρχ/κού - Γ.Σ.Π. Τμήματος Γεν. Σχεδιασμού Πόλης - Τοπογραφικού.

15. Την υπ' αρ. 458/20.5.96 Απόφαση του Δ.Σ. που προτείνει την Τροποποίηση του Εγκεκριμένου Σχεδίου της Πόλης του Πειραιά για προσαρμογή των οικοδομικών γραμμών στην οδό Κυθήρων από Ερμουπόλεως έως Κομοτηνής.


16. Το υπ' αρ. 36/17.10.96 πρακτικό γνωμοδότησης του Νομαρχιακού Συμβουλίου Χωροταξίας Οικισμού και Περιβάλλοντος Ν.Σ.Χ.Ο.Π., που ομόφωνα γνωμοδοτεί και εισηγείται υπερ της Τροποποίησης σύμφωνα με την Απόφαση και την εισήγηση του Δημοτικού Συμβουλίου του Δήμου Πειραιά και την εισήγηση της Υπηρεσίας.

Εγκρίνει την Τροποποίηση του Εγκεκριμένου Ρυμοτομικού Σχεδίου της Πόλης των Ο.Τ. 39, 40, 48, 49, 50, 51/Τ.22 για την προσαρμογή οικοδ. γραμμών στο τμήμα της οδού Κυθήρων μεταξύ των οδών Ερμουπόλεως και Κομοτηνής σύμφωνα με την υπ' αρ. 1167/16.12.96 Απόφαση του Δημοτικού Συμβουλίου.

Η εφημερίδα αυτή να δημοσιευθεί στην Εφημερίδα της Κυβερνήσεως.

Πειραιάς, 16 Δεκεμβρίου 1996

Ο Πρόεδρος Δ.Σ.
ΕΥΑΓ. ΧΡΥΣΑΦΗΣ

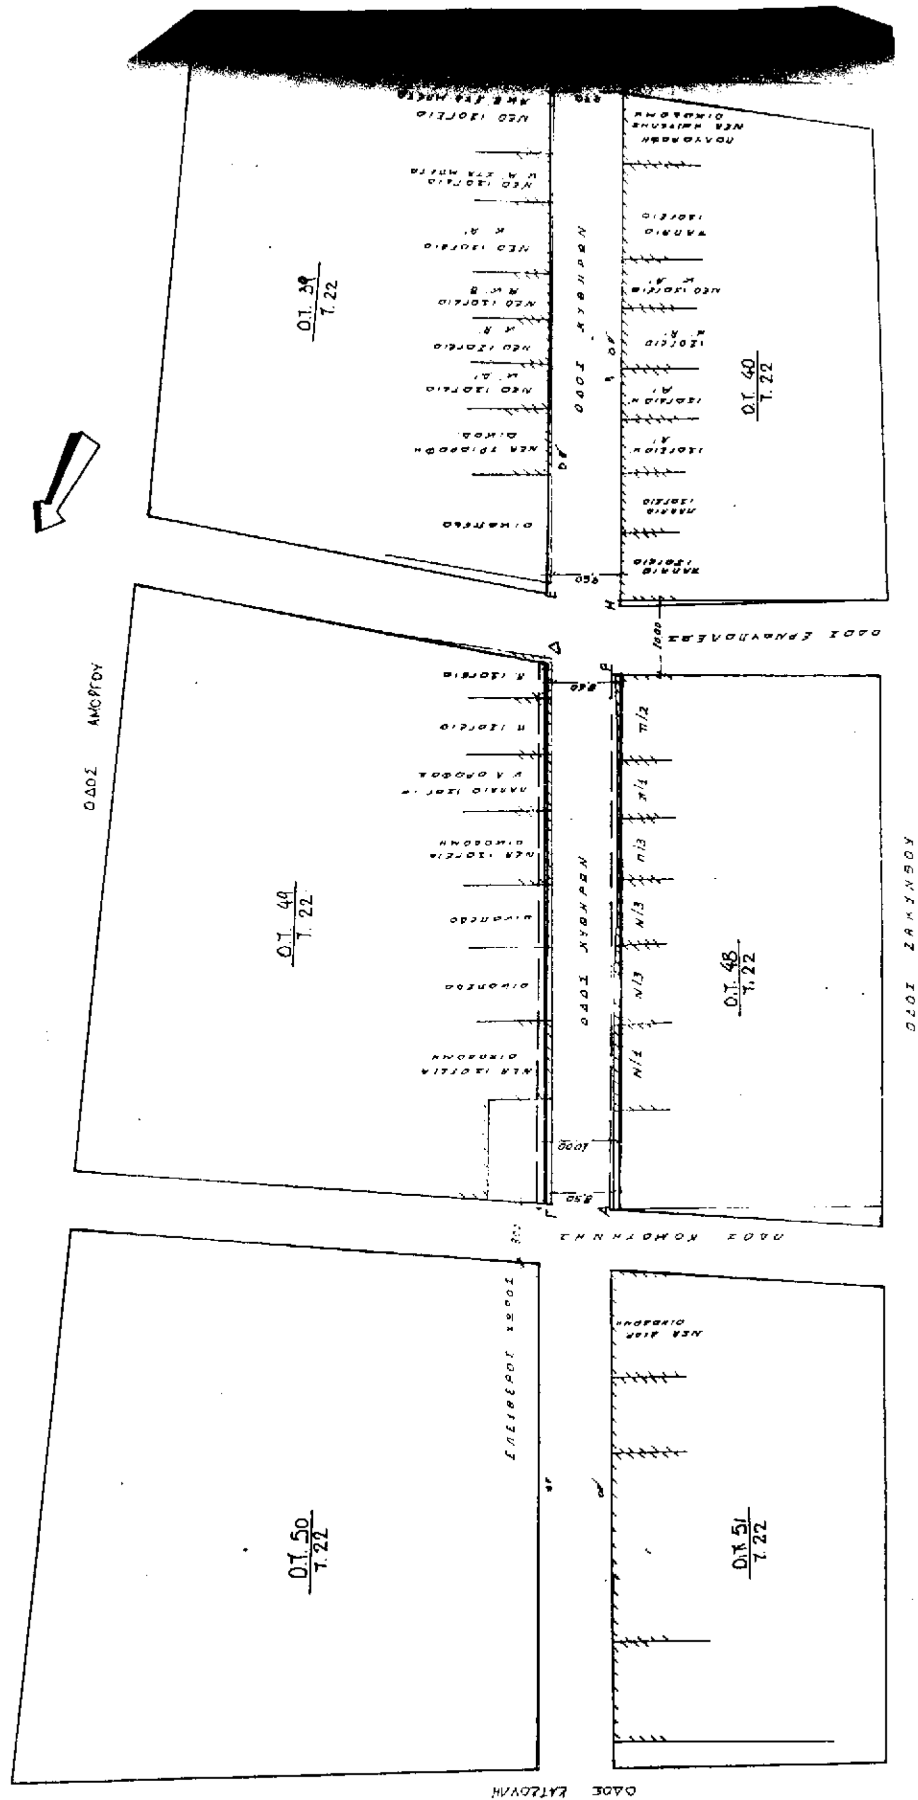
Ο.Τ. 39
Τ. 22
Ο.Τ. 40
Τ. 22
ΟΔΟΣ ΑΜΟΡΓΟΥ
Ο.Τ. 49
Τ. 22
ΟΔΟΣ ΚΥΘΗΡΩΝ
Ο.Τ. 48
Τ. 22
ΟΔΟΣ ΖΑΚΥΝΘΟΥ
Ο.Τ. 50
Τ. 22
Ο.Τ. 51
Τ. 22

Συνοδεύει τις υπ' αριθμό 458/20-5-96 κ. 1167/18-12-96 αποφάσεις του Δημ. Συμβουλίου

Ο ΠΡΟΕΔΡΟΣ ΤΟΥ ΔΗΜ. ΣΥΜΒΟΥΛΙΟΥ

ΟΡΟΙ ΔΟΜΗΣΗΣ

Δ/γμα [illegible] 25-11-1933 ΦΕΚ 363/25-11-1933

[illegible] κατά ΓΟΚ

ΑΡΤΙΟΤΗΤΑ		
Κατά Κανόνα	Προ 9-6-73	Προ 7-11-71
Π 10	6	6
Ε 200	110	100

ΔΗΜΟΣ ΠΕΙΡΑΙΑ

Δ/ΝΣΗ Π. ΣΧ/ΣΜΟΥ ΠΟΛΗΣ κ' ΠΓ'

ΤΜΗΜΑ ΣΧ. ΠΟΛΗΣ - ΤΟΠΟΓΡΑΦΙΚΟ

Θέμα: Τροποποίηση Ρυμοτομικού Σχεδίου, Οικοδομικών Γραμμών

Θέση: ΟΔΟΣ ΚΥΘΗΡΩΝ ΑΠΟ ΚΑΤΣΟΥΛΗ ΕΩΣ ΑΝΔΡΙΤΣΑΙΝΗΣ

27-1-97

Θέμα σχεδίου: ΤΟΠΟΓΡΑΦΙΚΟ ΔΙΑΓΡΑΜΜΑ

αριθ. σχεδ.

Κλίμακα 1:500

Ημερομηνία 10 Απριλίου 1996

Σύνταξη Ε. ΠΑΠΑΙΩΑΝΝΟΥ | Σχεδίαση Μ. ΚΟΝΤΟΓΙΑΝΝΗ

Ο Προϊστάμενος του Τμήματος	Εθεωρήθη ο Διευθυντής	Εγκρίνεται ο Δήμαρχος
Ε. ΔΗΜΗΤΡΑΚΗΣ	ΑΝΤ/ΠΡΑΤΗΣ Κ. ΘΑΛΒΙΤΗΣ	